


### Regelschnitt 2 A

Überhöhung = 1.0


NN+138.00m

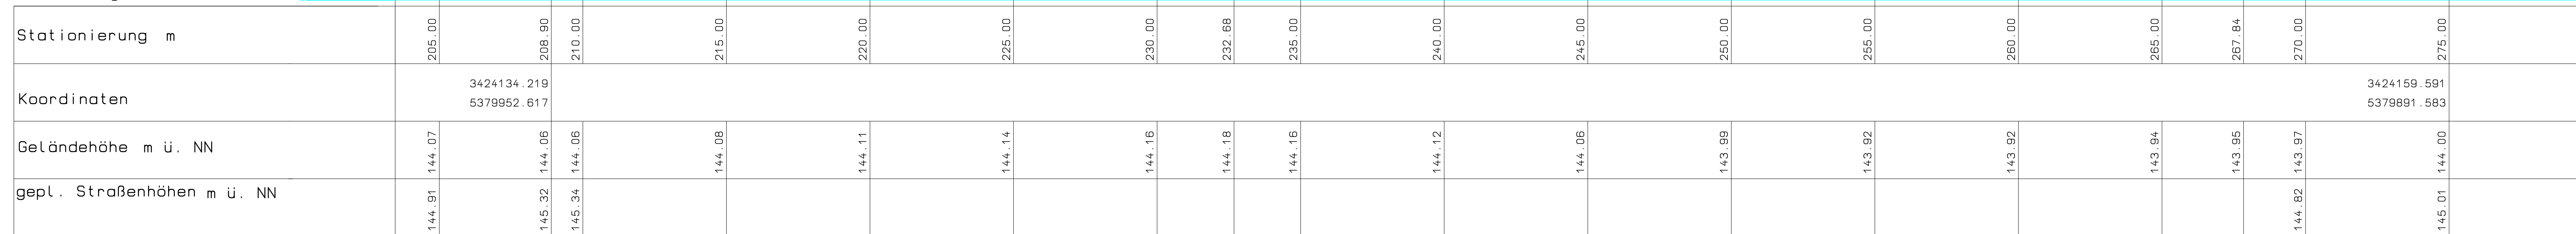

### Regelschnitt 2B

Überhöhung = 1.0

NN+138.00m

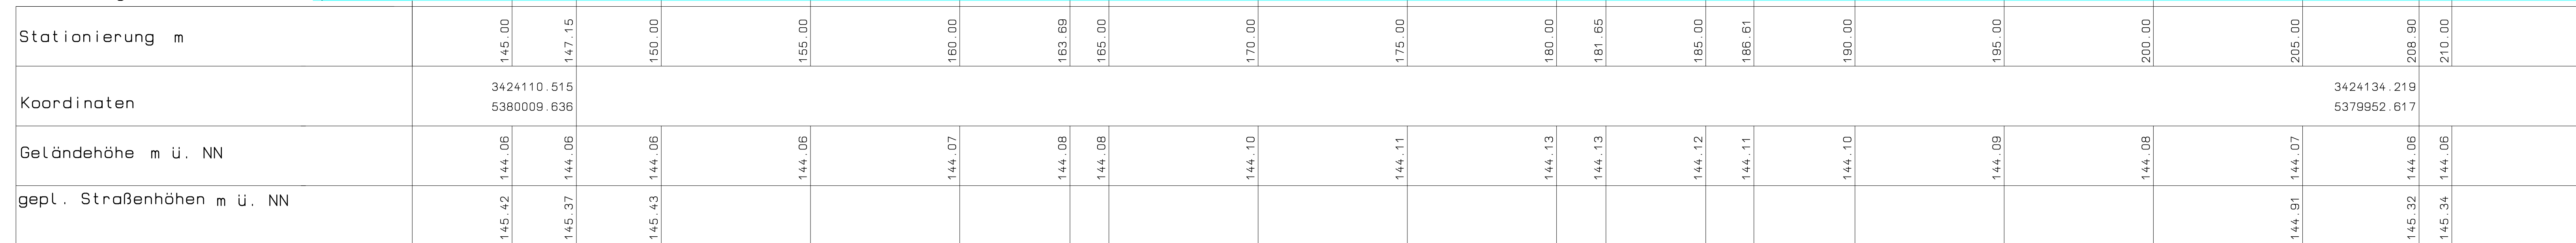

- ④ NR. GRUNDSTÜCK BEBAUUNGSPLAN
- HOHE DER FESTGELEGTE GELÄNDEAUFFÜLLUNG
- VORHANDENES GELÄNDE

<b>BEBAUUNGSPLAN</b> <b>"RUNZ II"</b> <b>ORTSTEIL URLOFFEN</b> <b>77767 APPENWEIER</b>	PLAN-NR.: 22.1
	MASSTAB: 1:100
BLATTINHALT Regelschnitt 2A+2B Grundst. 52 bis 63 Grundst. 38 bis 51	DATUM: 26.01.2009
<small>Hindenburgplatz 4 77767 Appenweier Tel.: 07147/987030 Fax: 07147/987033 architekt@brudy.de</small>	

GEMEINDE APPENWEIER